


SIGNATURA

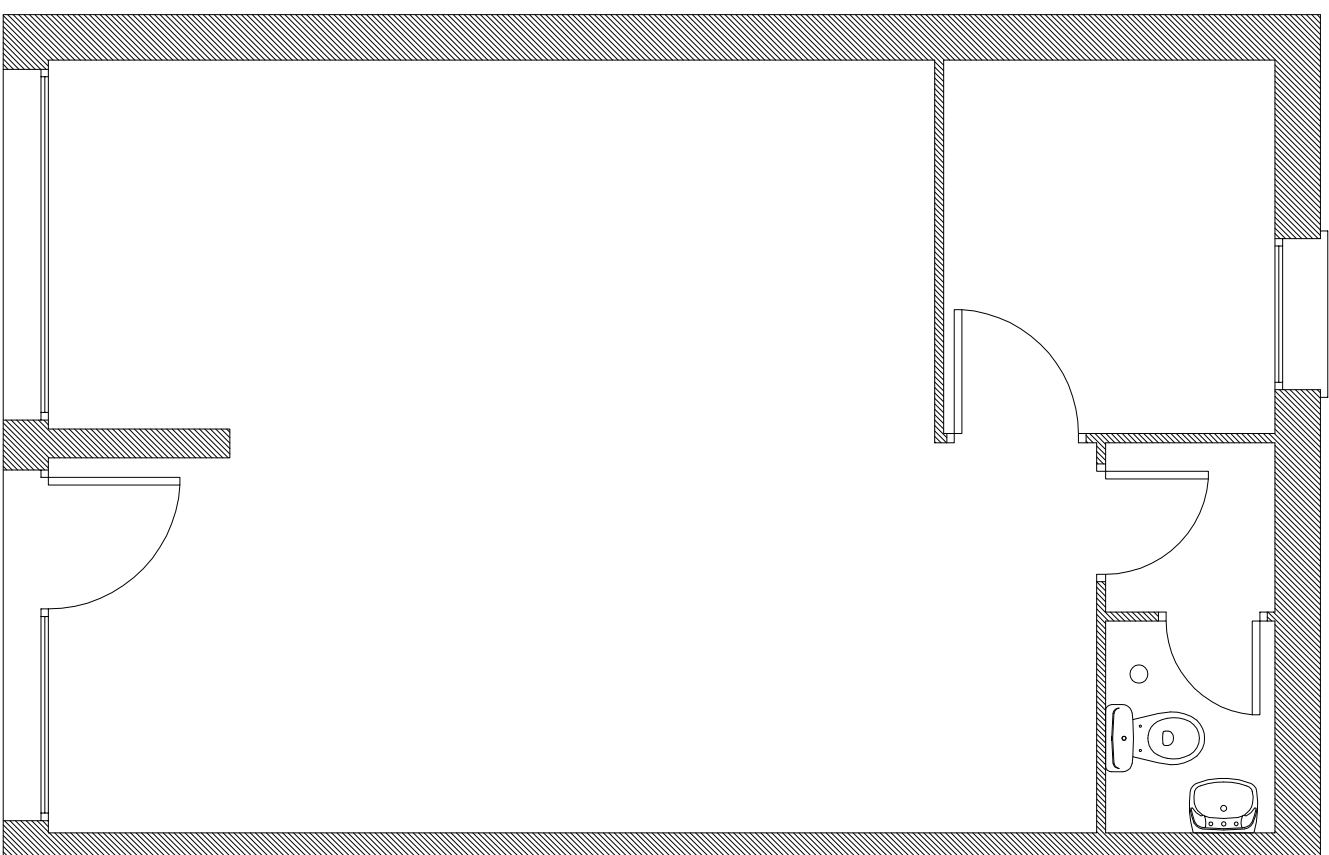

Planta

CODI VALDICIÓ

NÚMERO PLANO

01

PROECTE:

LOCAL COMERCIAL, nº 108
Avinguda Mediterrània, núm. 3

PLANO:

distribució

ESCALA:

1/50

DATA:

27/01/2015

ARQUITECTE:

DEPARTAMENT D'URBANISME I MEDI AMBIENT



Ajuntament de
Badia del Vallès